


Pôdorys prízemí m=1:150

LEGENDA MIESTNOSTÍ

Č.M.	NÁZEV MIESTNOSTÍ	PLOCHA m ²
1.01	schodisková hala	14.30
1.02	chodba	5.93
1.03	šatňa	10.75
1.04	zborovňa	35.63
1.05	chodba	21.18
1.06	sklad materiálu	26.10
1.07	kancelária	23.40
1.08	umyváreň	11.28
1.09	výdaj materiálu	41.52
1.10	dielne	574.62
1.11	dielne2	324.46
1.12	dvor - átrium	35.36
1.13	kotolňa	17.25
1.14	sklad hut.materiálu	44.28
1.15	chodba	22.78
1.16	predsieň WC	5.25
1.17	upratovačka	1.83
1.18	WC	10.98
1.19	údržba	14.66
1.20	predsieň WC	3.36
1.21	WC	5.46
1.22	predsieň WC	1.49
1.23	WC	1.40
1.24	šatne	14.13
1.25	šatňa	18.16
1.26	umyváreň	11.26
1.27	šatňa	10.17
1.28	WC	1.19
1.29	šatňa	83.57
1.30	šatňa	23.91
1.31	umyváreň	25.70
1.32	WC	3.46
1.33	chodba	43.20
1.34	zvarovňa	45.57

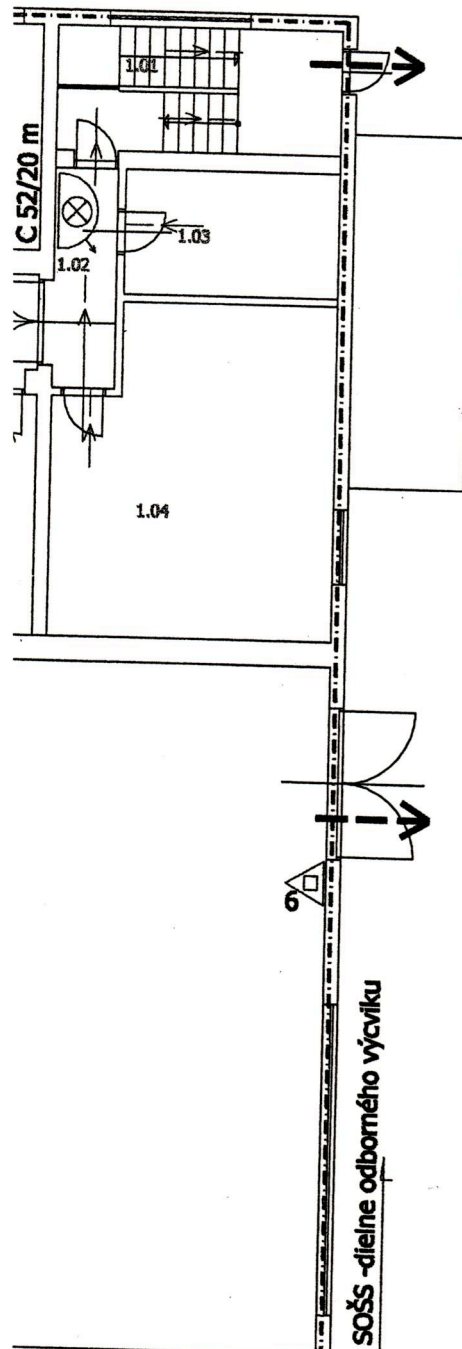



POZNÁMKA:

LEGENDA ZNAČIEK PBS VIĎ. PRÍLOHA Č.2 TECHNICKEJ SPRÁVY PBS

p.Karifík - strojárská výroba


ZODPOVEDNÝ PROJEKTANT PO:	ING. A.Tužinská	ING. A. TUŽINSKÁ Prietržka 160 , 908 49 SLOVENSKO TEL.:0908/122 945				
VYPRACOVAL:	ING. A.Tužinská					
INVESTOR:	Stredná odborná škola strojnícka, ul.pplk.Pľušťa 29, 909 01 Skalica					
OUŽP:	SKALICA	VÚC:	Tmavský	ZÁK. Č.:	51/2010	
MESTSKÝ ÚRAD:	SKALICA	MIESTO STAVBY:	č. parc. 1607/42 Skalica, bývalý areál Klnex	DÁTUM:	X.2010	
NÁZOV STAVBY:	Dielne odborného výcviku				FORMÁT:	4 A ₄
NÁZOV OBJEKTU:					MIERKA:	1:150
SÚBOR:	POŽIARNOBEZPEČNOSTNÁ CHARAKTERISTIKA - PBS KOTOLŇA				ČÍSLO VÝKRESU:	PO.3.
NÁZOV VÝKRESU:	Pôdorys prízemí - I.NP					

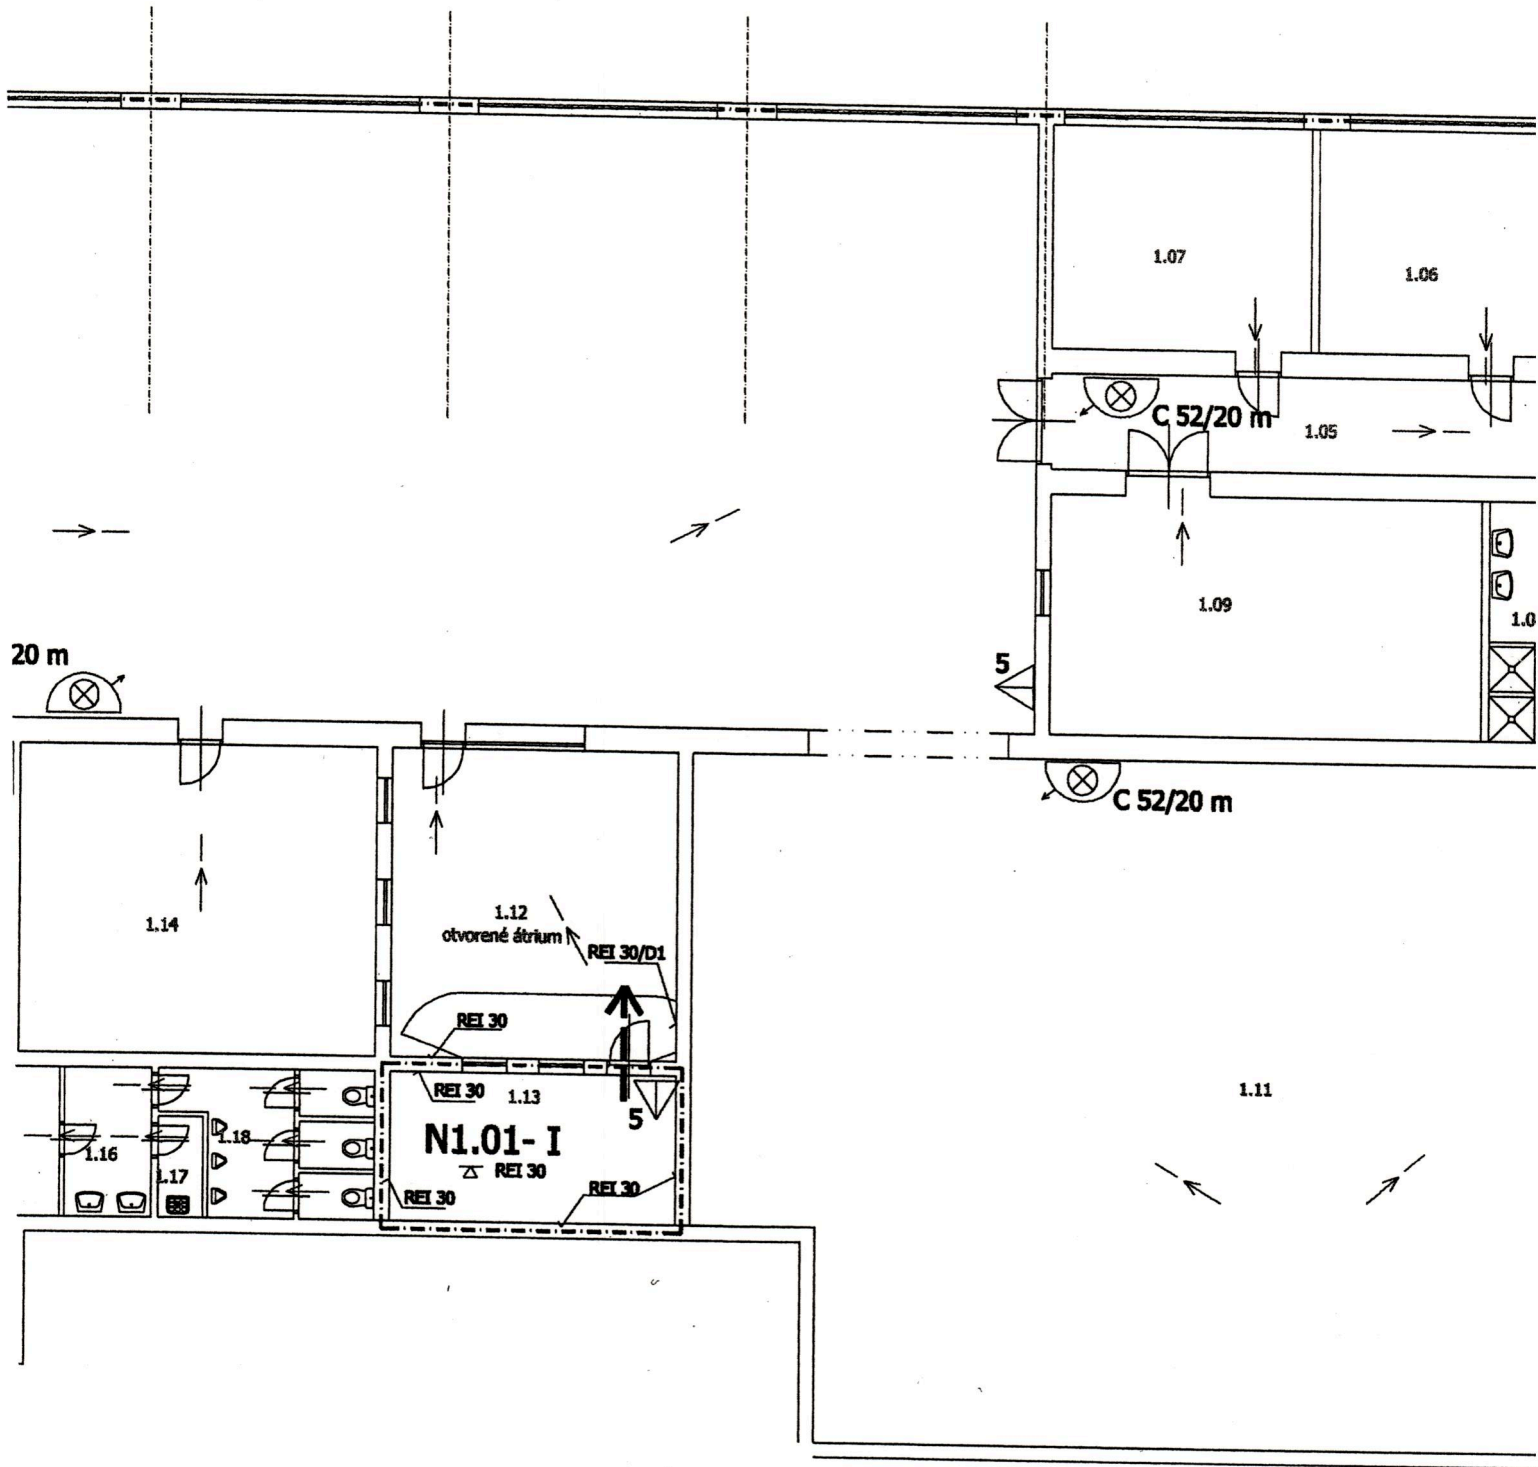

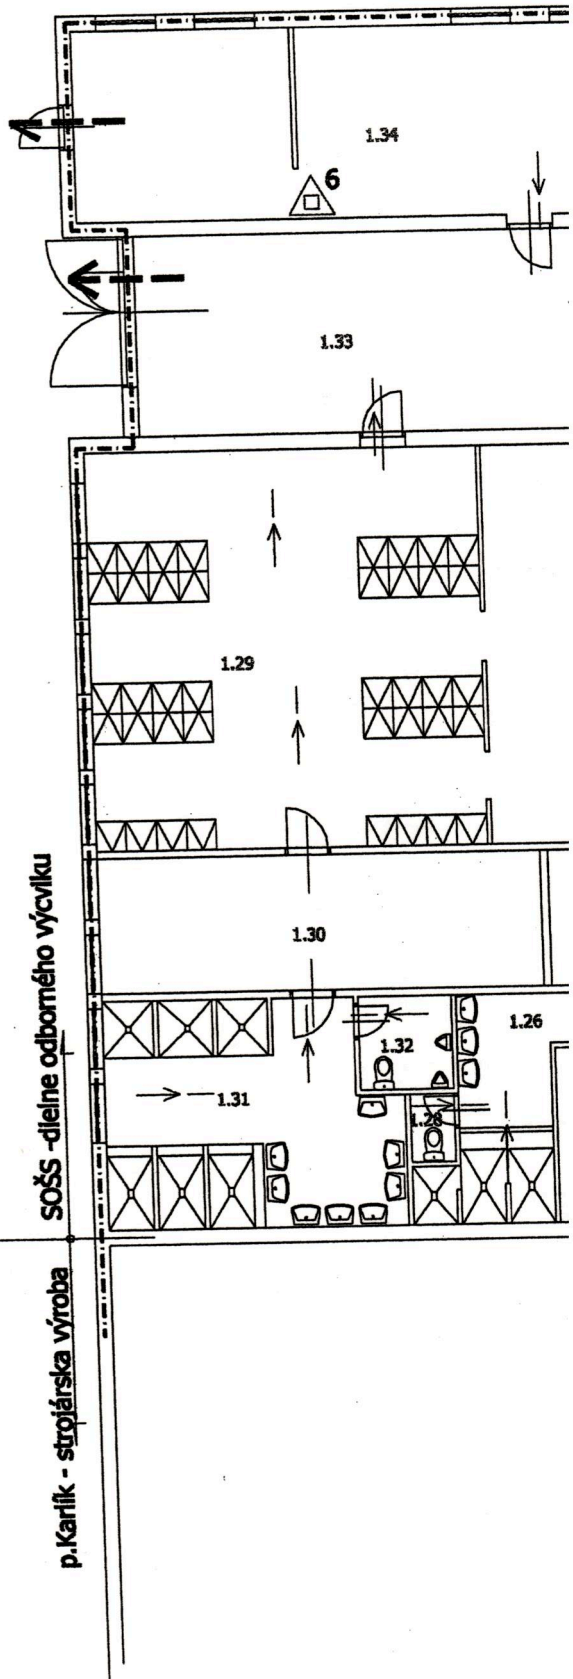

SOŠS - dielne odborného výcviku

p.Karlík - strojárska výroba

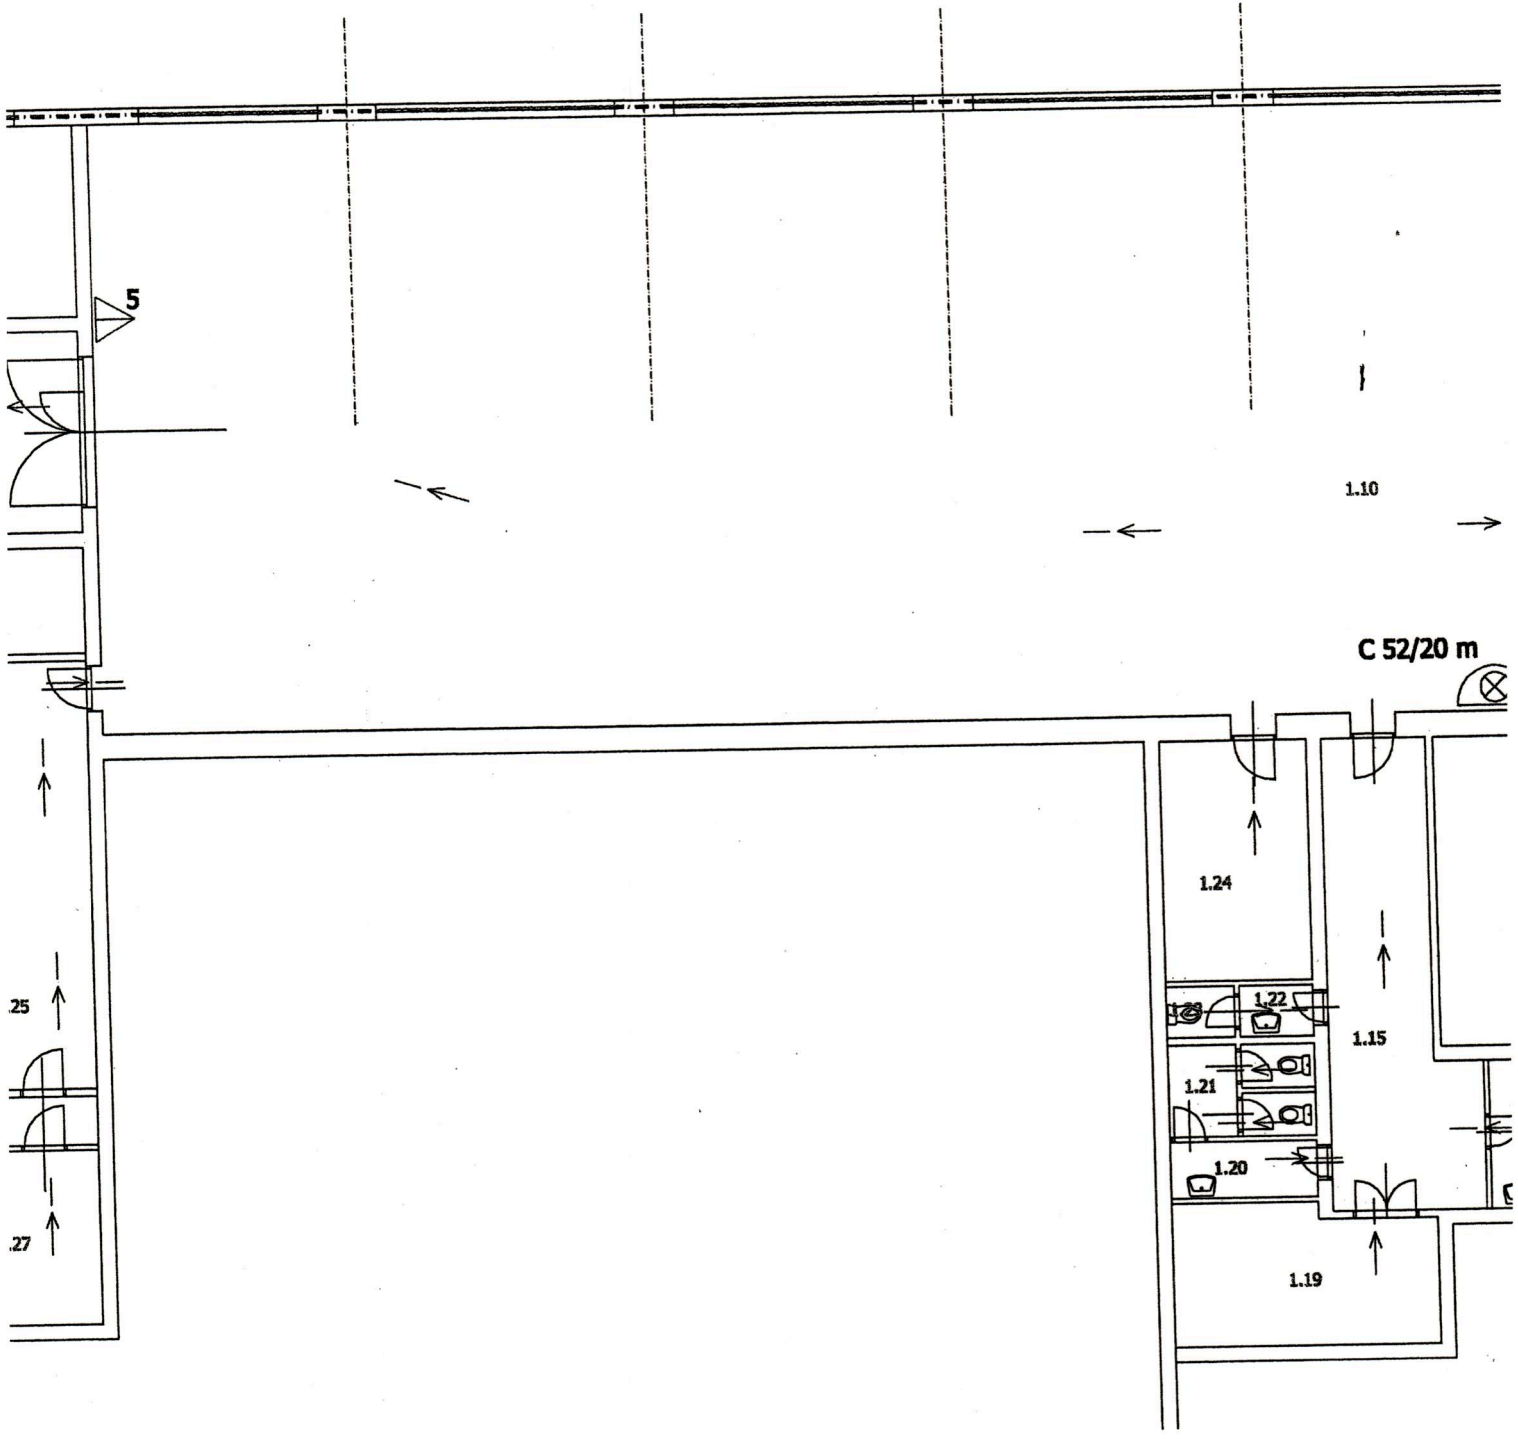

5

1.10

C 52/20 m

1.24

25

1.15

27

1.21

1.20

1.19


Pôdorys suterénu m=1:100

LEGENDA MIESTNOSTÍ

Č.M.	NÁZOV MIESTNOSTI	PLOCHA m2
0.01	sklad	25.51
0.02	sklad	17.21
0.03	chodba	6.85
0.04	schodiisko	9.10
0.05	sklad	4.95

POZNÁMKA:

LEGENDA ZNAČIEK PBS VIĎ. PRÍLOHA Č.2 TECHNICKEJ SPRÁVY PBS

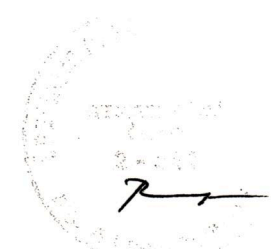ZODPOVEDNÝ PROJEKTANT PO:	ING. A.Tužinská	ING. A. TUŽINSKÁ Prietržka 160 , 908 49 SLOVENSKO TEL.:0908/122 945	
VYPRACOVAL:	ING. A.Tužinská		
INVESTOR:	Stredná odborná škola strojnícka, ul.pplk.Príjuša 29, 909 01 Skalica		
OUŽP:	SKALICA	VÚC: Trnavský	ZÁK. Č.: 51/2010
MESTSKÝ ÚRAD:	SKALICA	MIESTO STAVBY: č. parc. 1607/42 Skalica, bývalý areál Kinex	DÁTUM: X.2010
NÁZOV STAVBY:	Dielne odborného výcviku		FORMÁT: 2 A ₄
NÁZOV OBJEKTU:			MIERKA: 1:100
SÚBOR:	POŽIARNOBEZPEČNOSTNÁ CHARAKTERISTIKA		ČÍSLO VÝKRESU: PO.2.
NÁZOV VÝKRESU:	Pôdorys suterénu - I.PP		

