


Požiarny evakuačný plán – I. poschodie, stará budova

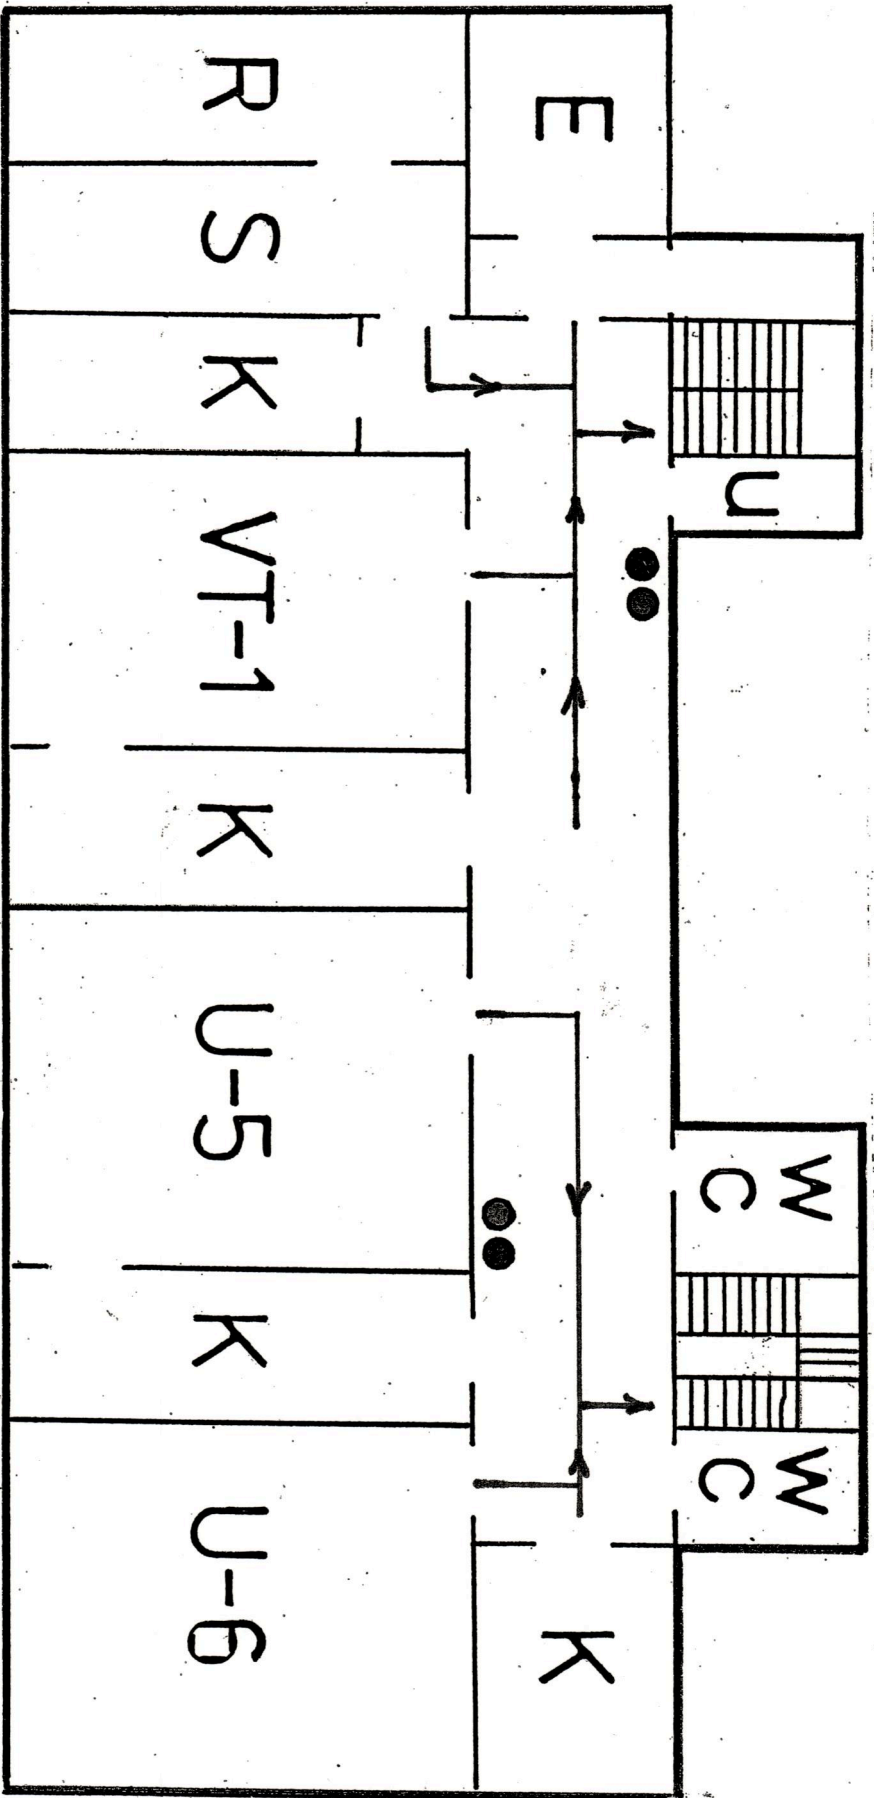


● Prenosný hasiaci prístroj
 ● Hydrant
 → Úniková cesta

Vypracoval : Ivan Púdelka
 technik PO
 Dňa : 05.09.2013
 Podpis : *[Signature]*

Schválila : Ing. Žaneta Sirková
 riaditeľka SOŠS Skalica
 Podpis : *[Signature]*

Požiarnej evakuačný plán – prízemie, stará budova

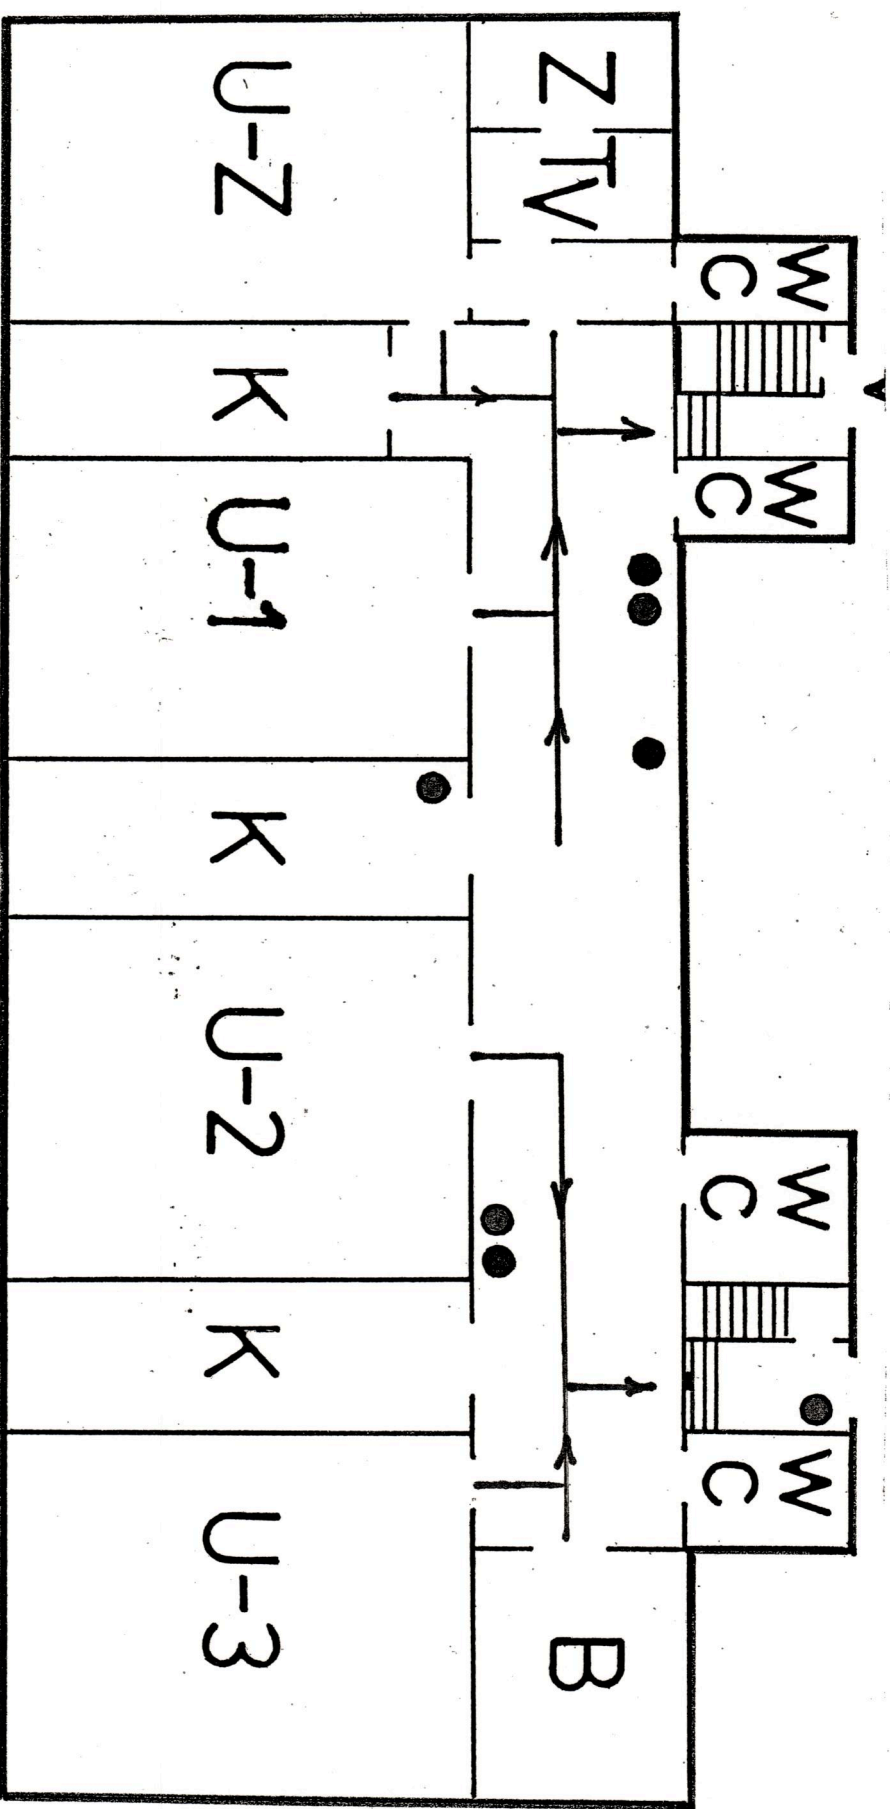


- Prenosný hasiaci prístroj
- Hydrant
- Úniková cesta

Vypracoval : Ivan Púdelka
 technik PO
 Dňa : 05.09.2013
 Podpis : *[Signature]*

Schválila : Ing. Žaneta Sirková
 riaditeľka SOŠ Skalica
 Podpis : *[Signature]*

Požiarny evakuačný plán – suterén, stará budova

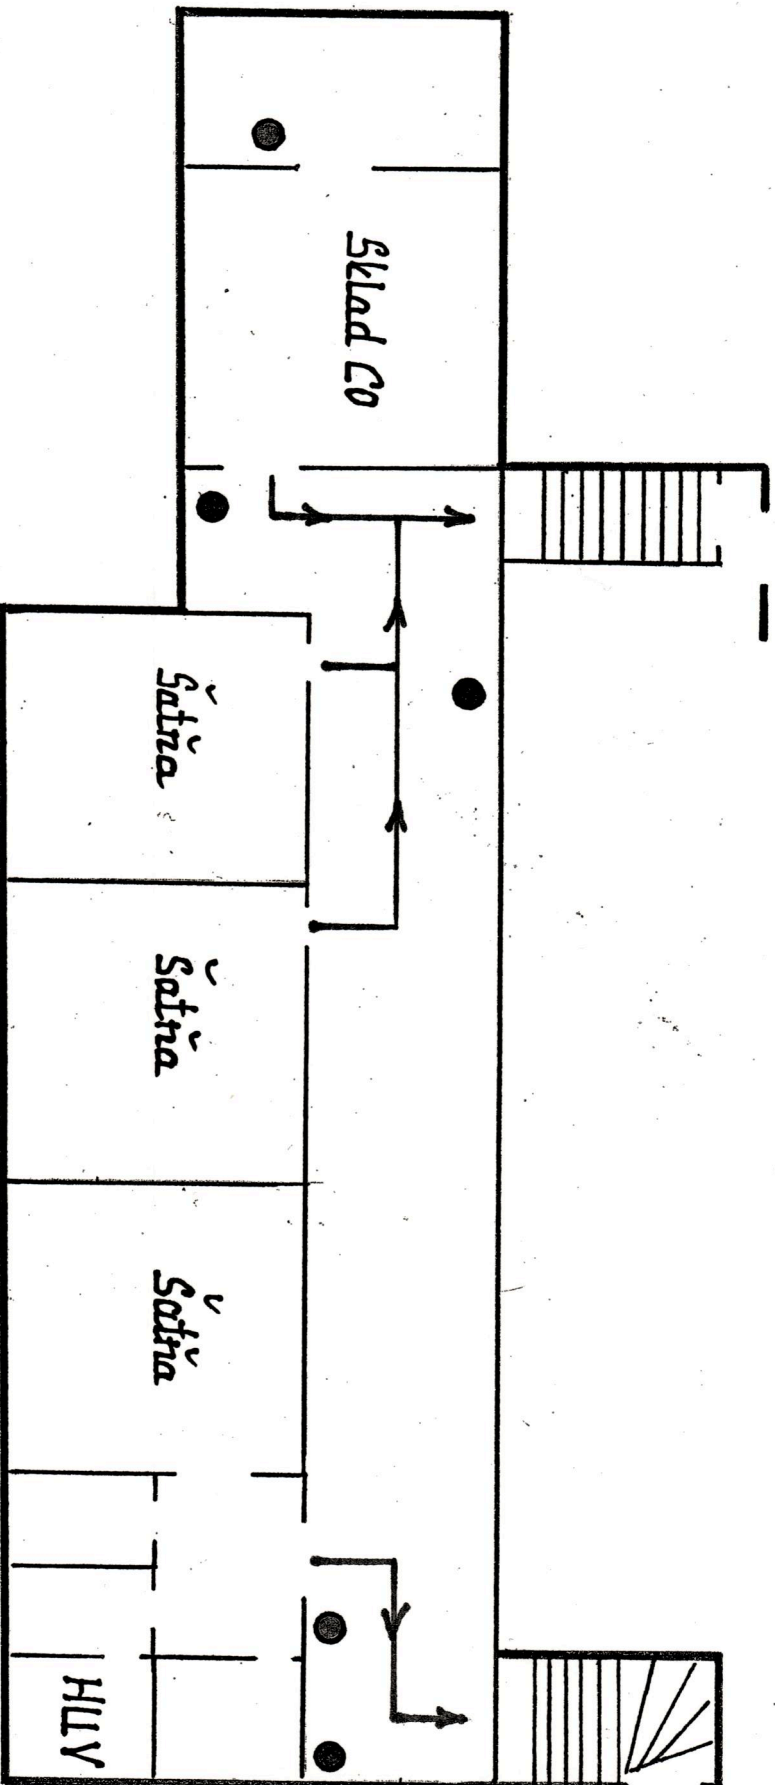

● Prenosný hasiaci prístroj
● Hydrant
→ Úniková cesta

Vypracoval : Ivan Púdelka

technik PO

Dňa : 05.09.2013


Podpis : 

Schválila : Ing. Záneta Sirková

riaditeľka SOŠS Skalica

Podpis : 

Požiarny evakuačný plán – II. poschodie, nová budova

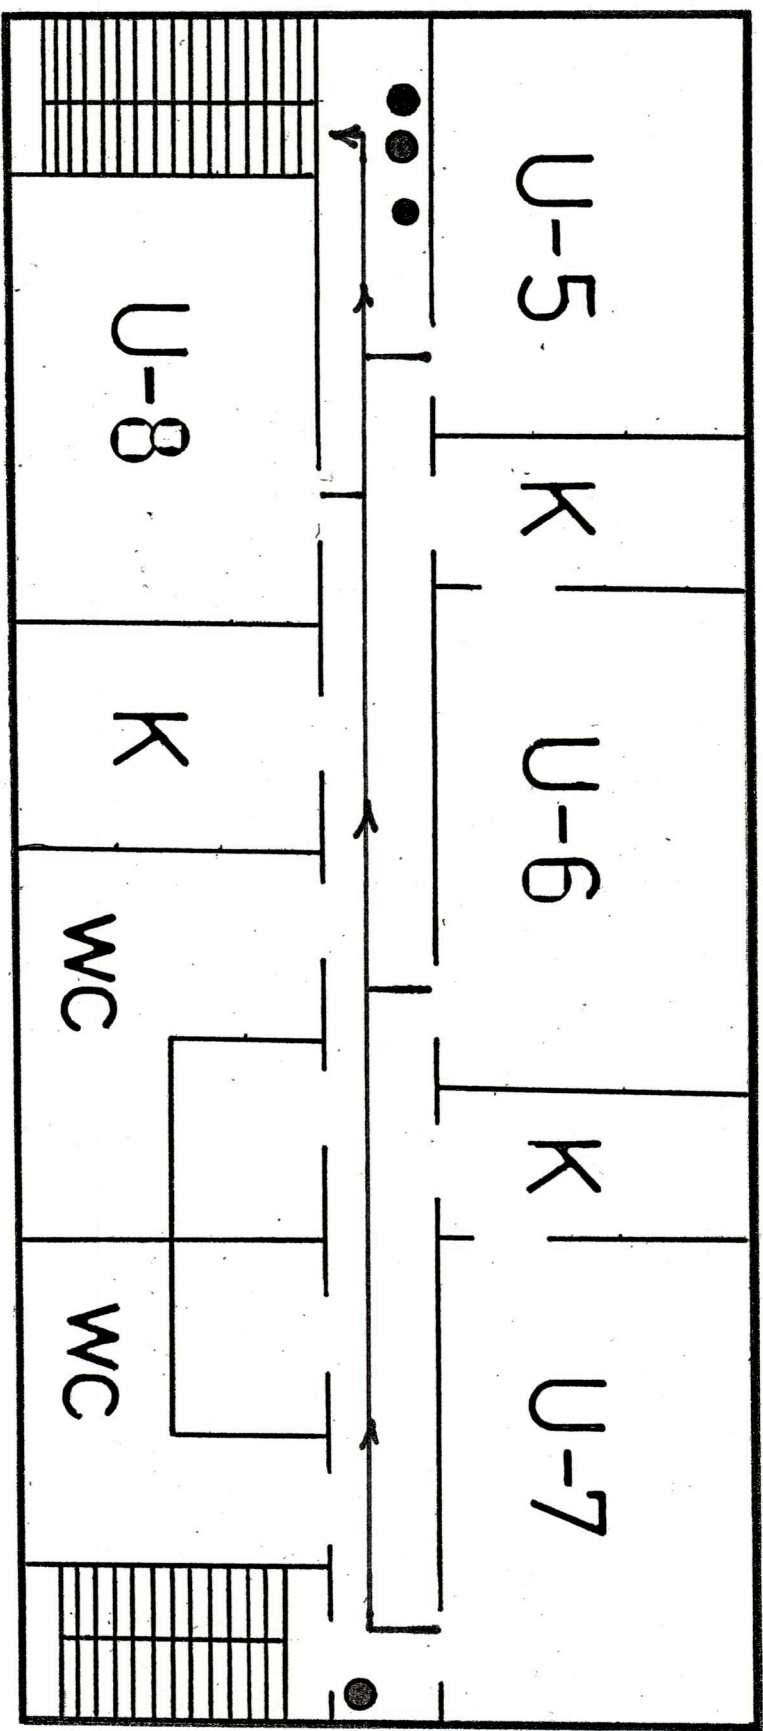


Prenosný hasiaci prístroj ●
Hydrant ●
Úniková cesta →

Vypracoval : Ivan Púdelka
technik PO
Dňa : 05.05.2013
Podpis : *[Signature]*

Schválila : Ing. Záneta Sirková
riaditeľka SOŠŠ Skalica
Podpis : *[Signature]*

Požiarny evakuačný plán – I. poschodie, nová budova

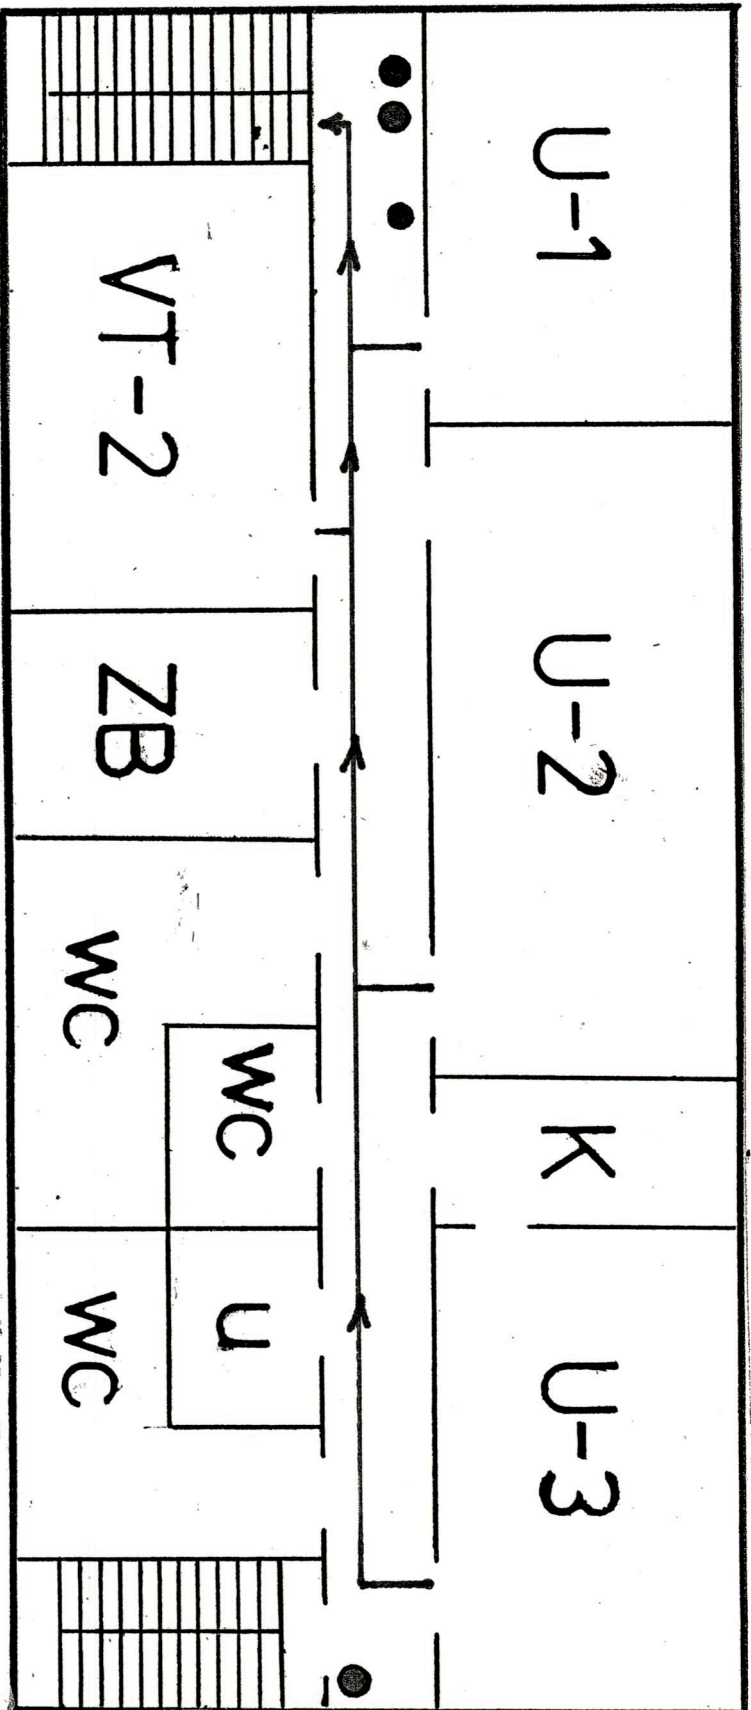


● ●
Prenosný hasiaci prístroj
Hydrant
Úniková cesta →

Vypracoval : Ivan Púdelka
technik PO
Dňa : 05.09.2013
Podpis : *[Signature]*

Schválila : Ing. Žaneta Šírková
riadiateľka SOŠS Skalica
Podpis : *[Signature]*

Požiarnej evakuačný plán – vestibul, nová budova

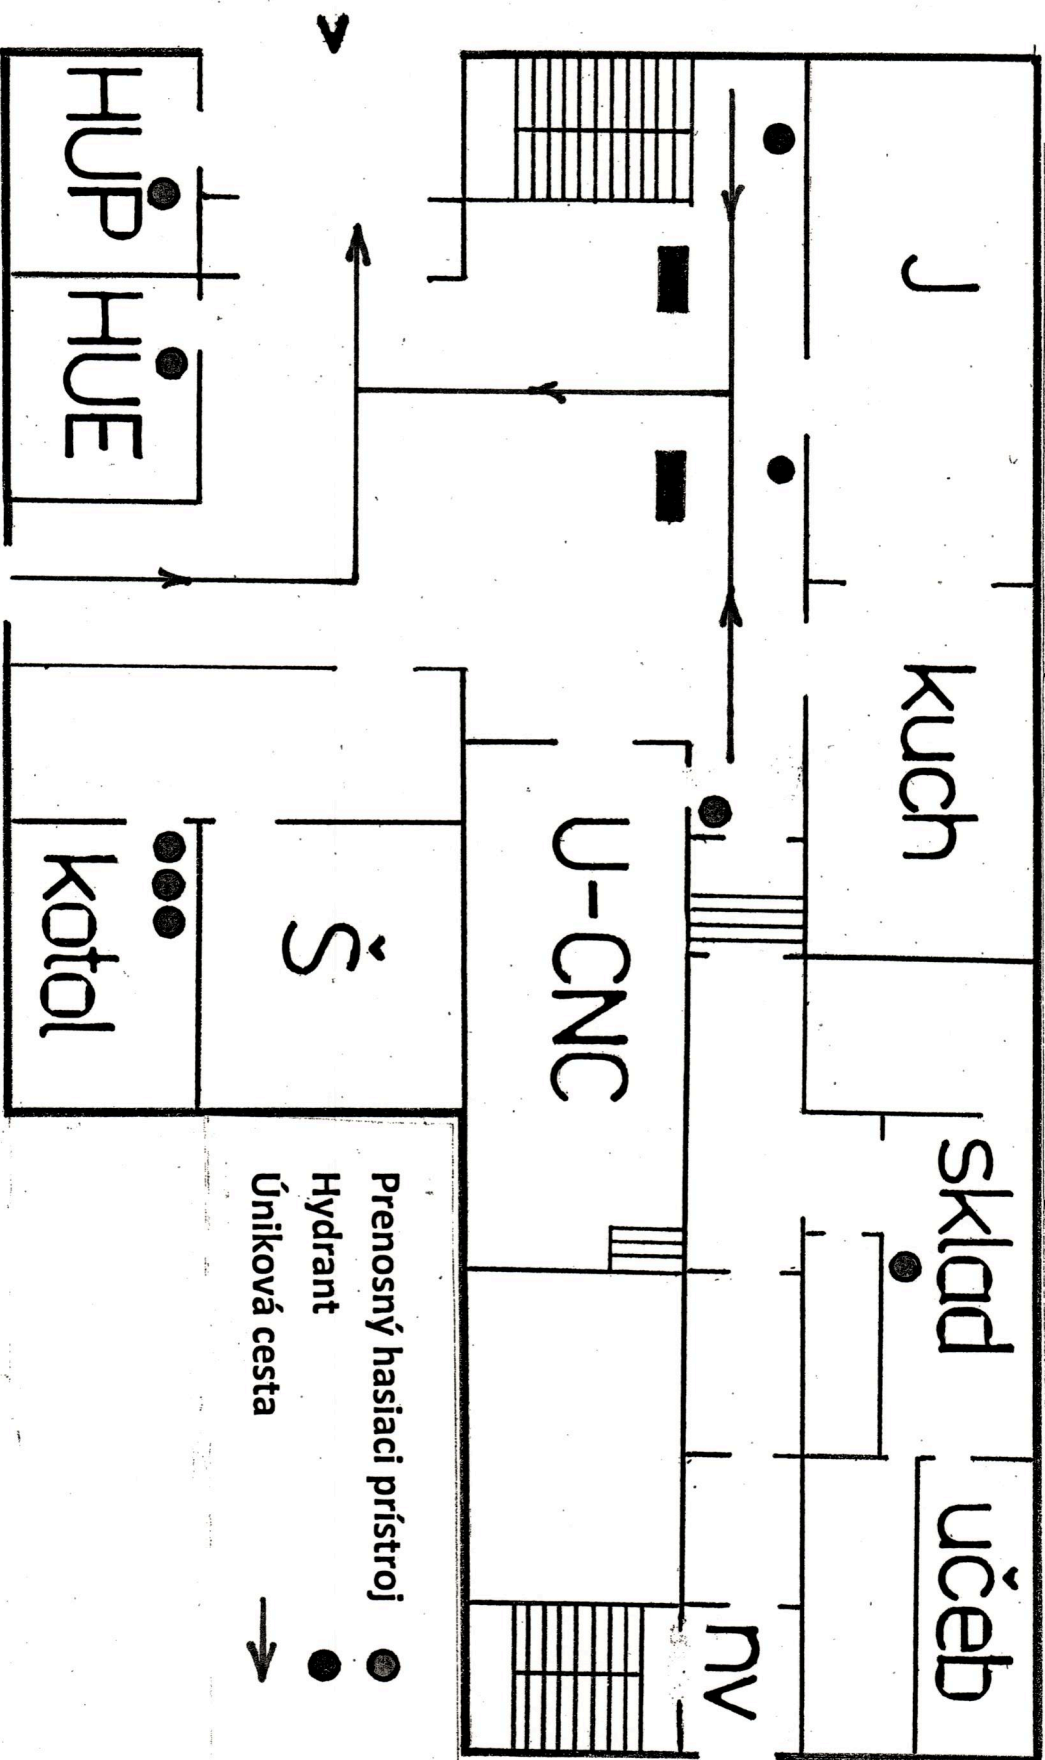

Vypracoval : Ivan Púdelka

technik PO

Dňa : 05.09.2013


Podpis : *[Signature]*

Schválila : Ing. Žaneta Sirková

riadiateľka SOŠS Skalica

Podpis : *[Signature]*

Požiarne evakuačný plán – praktické vyučovanie

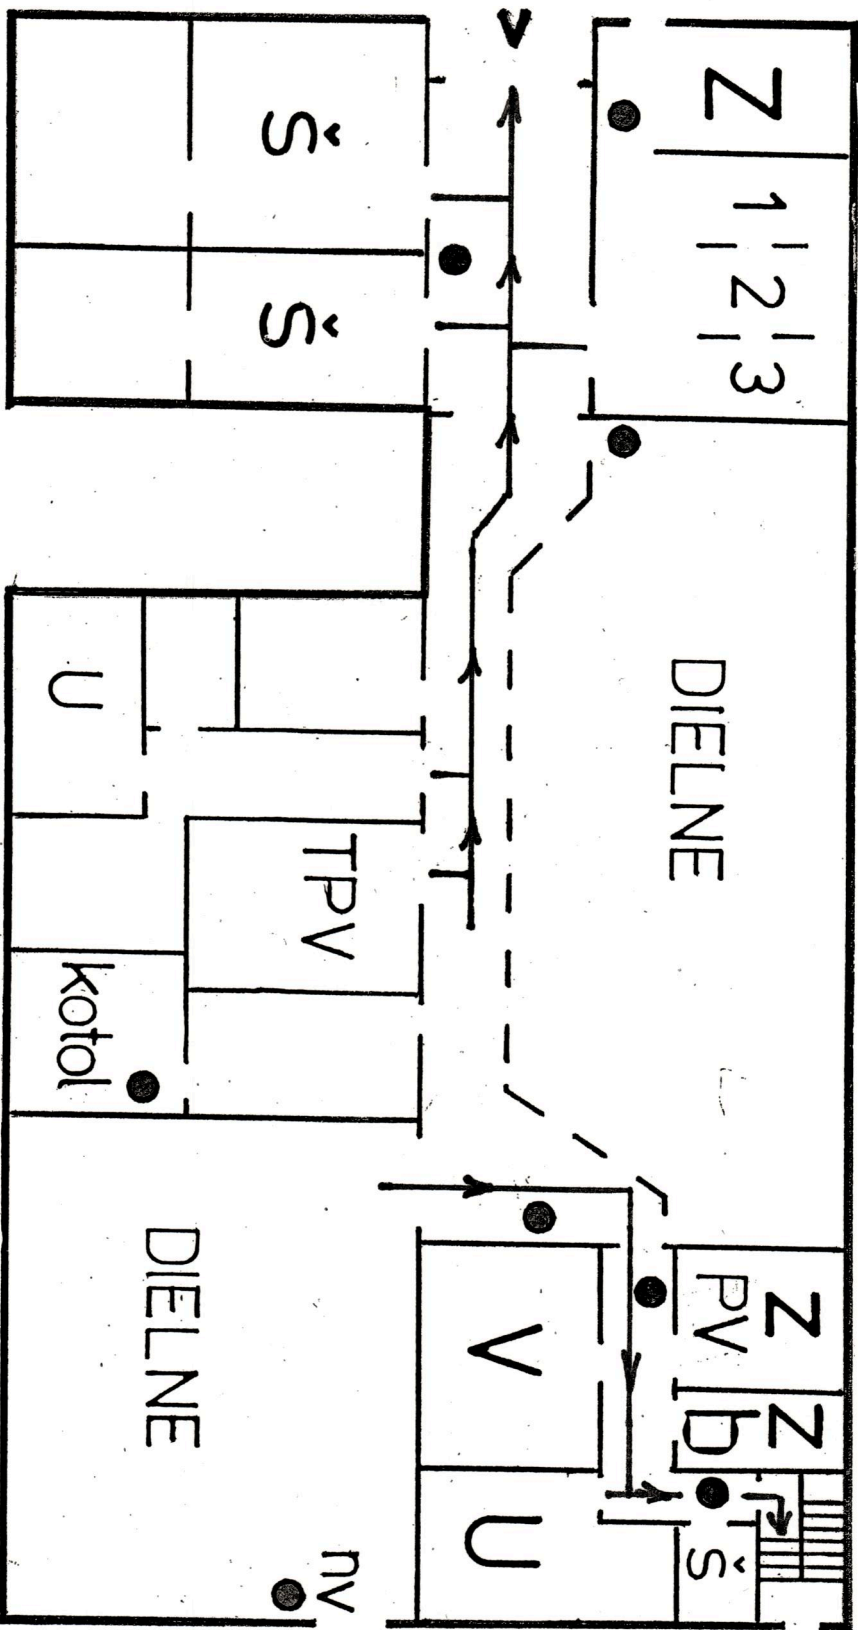

● Prenosný hasiaci prístroj
 ● Hydrant
 → Úniková cesta

Vypracoval : Ivan Púdelka
 technik PO
 Dňa : 05.09.2013
 Podpis : *[Signature]*

Schválila : Ing. Žaneta Sirková
 riaditeľka SOŠS Skalica
 Podpis : *[Signature]*